


WIDOK NA WLOT POTERNY BASTIONU GÓRNEGO ZABEZPIECZENIE MURU KAMIENNEGO OBWAŁOWANIA

ELEWACJA POŁUDNIOWA
(ANALOGICZNE ZABEZPIECZYĆ ELEWACJĘ PÓŁNOCNĄ)

1:100

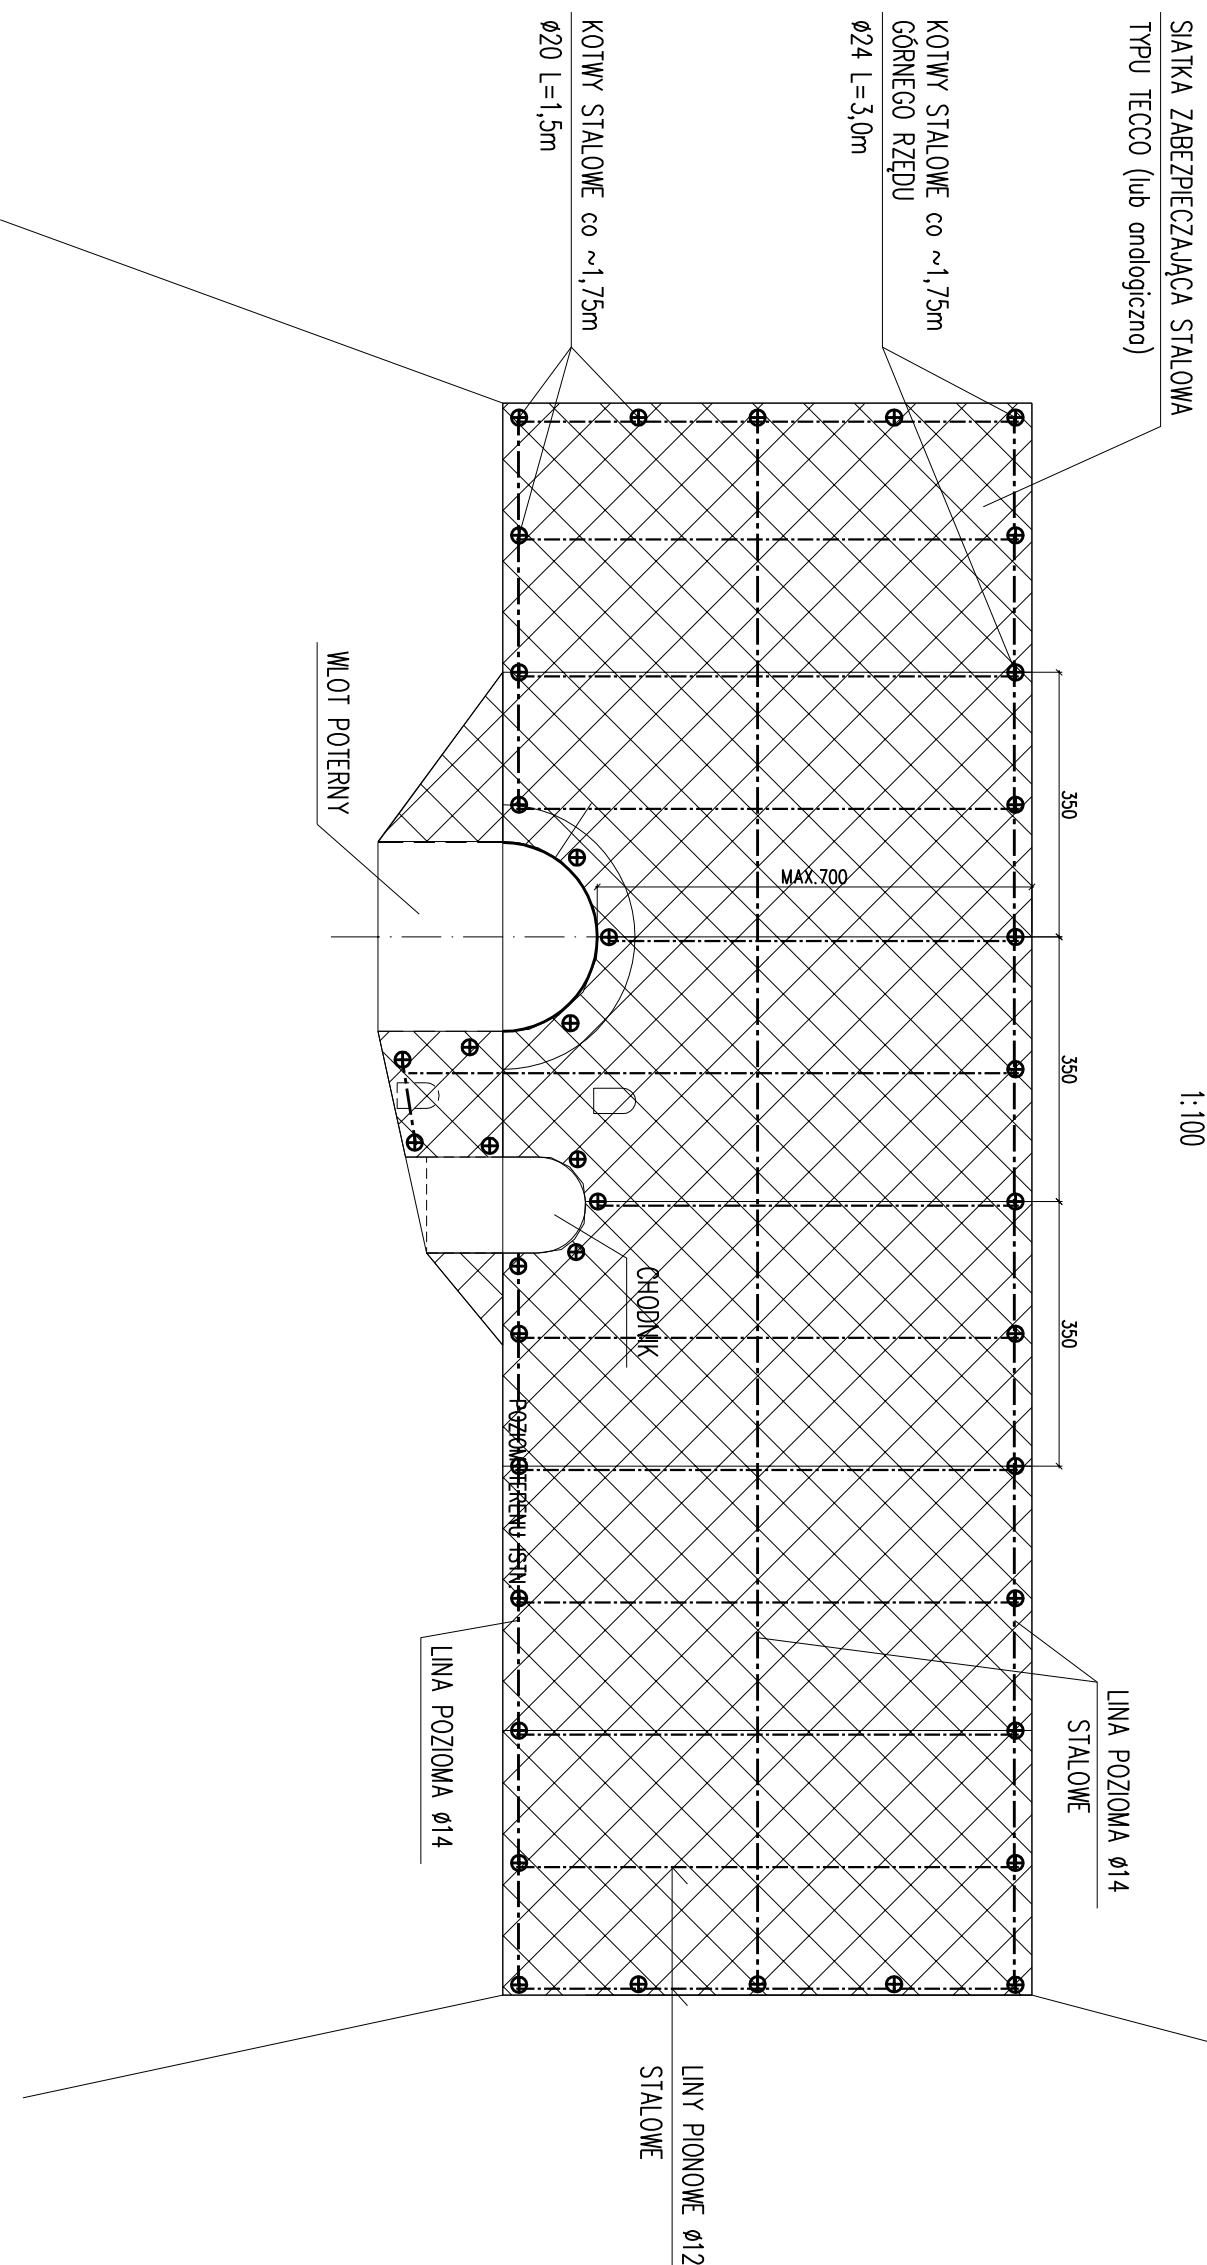

UWAGI:

1. Przed wykonaniem zopoznać się z częścią opisową projektu.
2. Technologia i kolejność prowadzenia robót wg. opisu technicznego

BIURO INŻYNIERSKIE BUDOWNICTWA Andrzej Kociński Ponikwo 45 57-520 Długopole Zdrój	Investor:	TWIERDZA SREBRNA GÓRA Sp. z o.o.		
	Obiekt:	TWIERDZA W SREBRNEJ GÓRZE – POTERNA BASTIONU GÓRNEGO		
Projektant	Rysunek:	ZABEZPIECZENIE ELEWACJI KAMIENNYCH		
Sprawdzający	inż. Andrzej Kociński	upr. UAN	VI-1/3/2/89	
Data: 03.2017	inż. Andrzej Szyprowski	upr. MAP/0072/PWOK/07		
	Branża:	KONSTRUKCJA	Faza:	PB
			skala:	1:100
			Nr rys.	03