


A-A

FAZA I

ZABUDOWA OBUDOWY GÓRNICZEJ ŁP, PROFILU KS
I KONSTRUKCJI WSPORCZEJ NA NAZIOMIE
650

SCHEMAT ZABEZPIECZEŃ

SCHEMAT
1:50

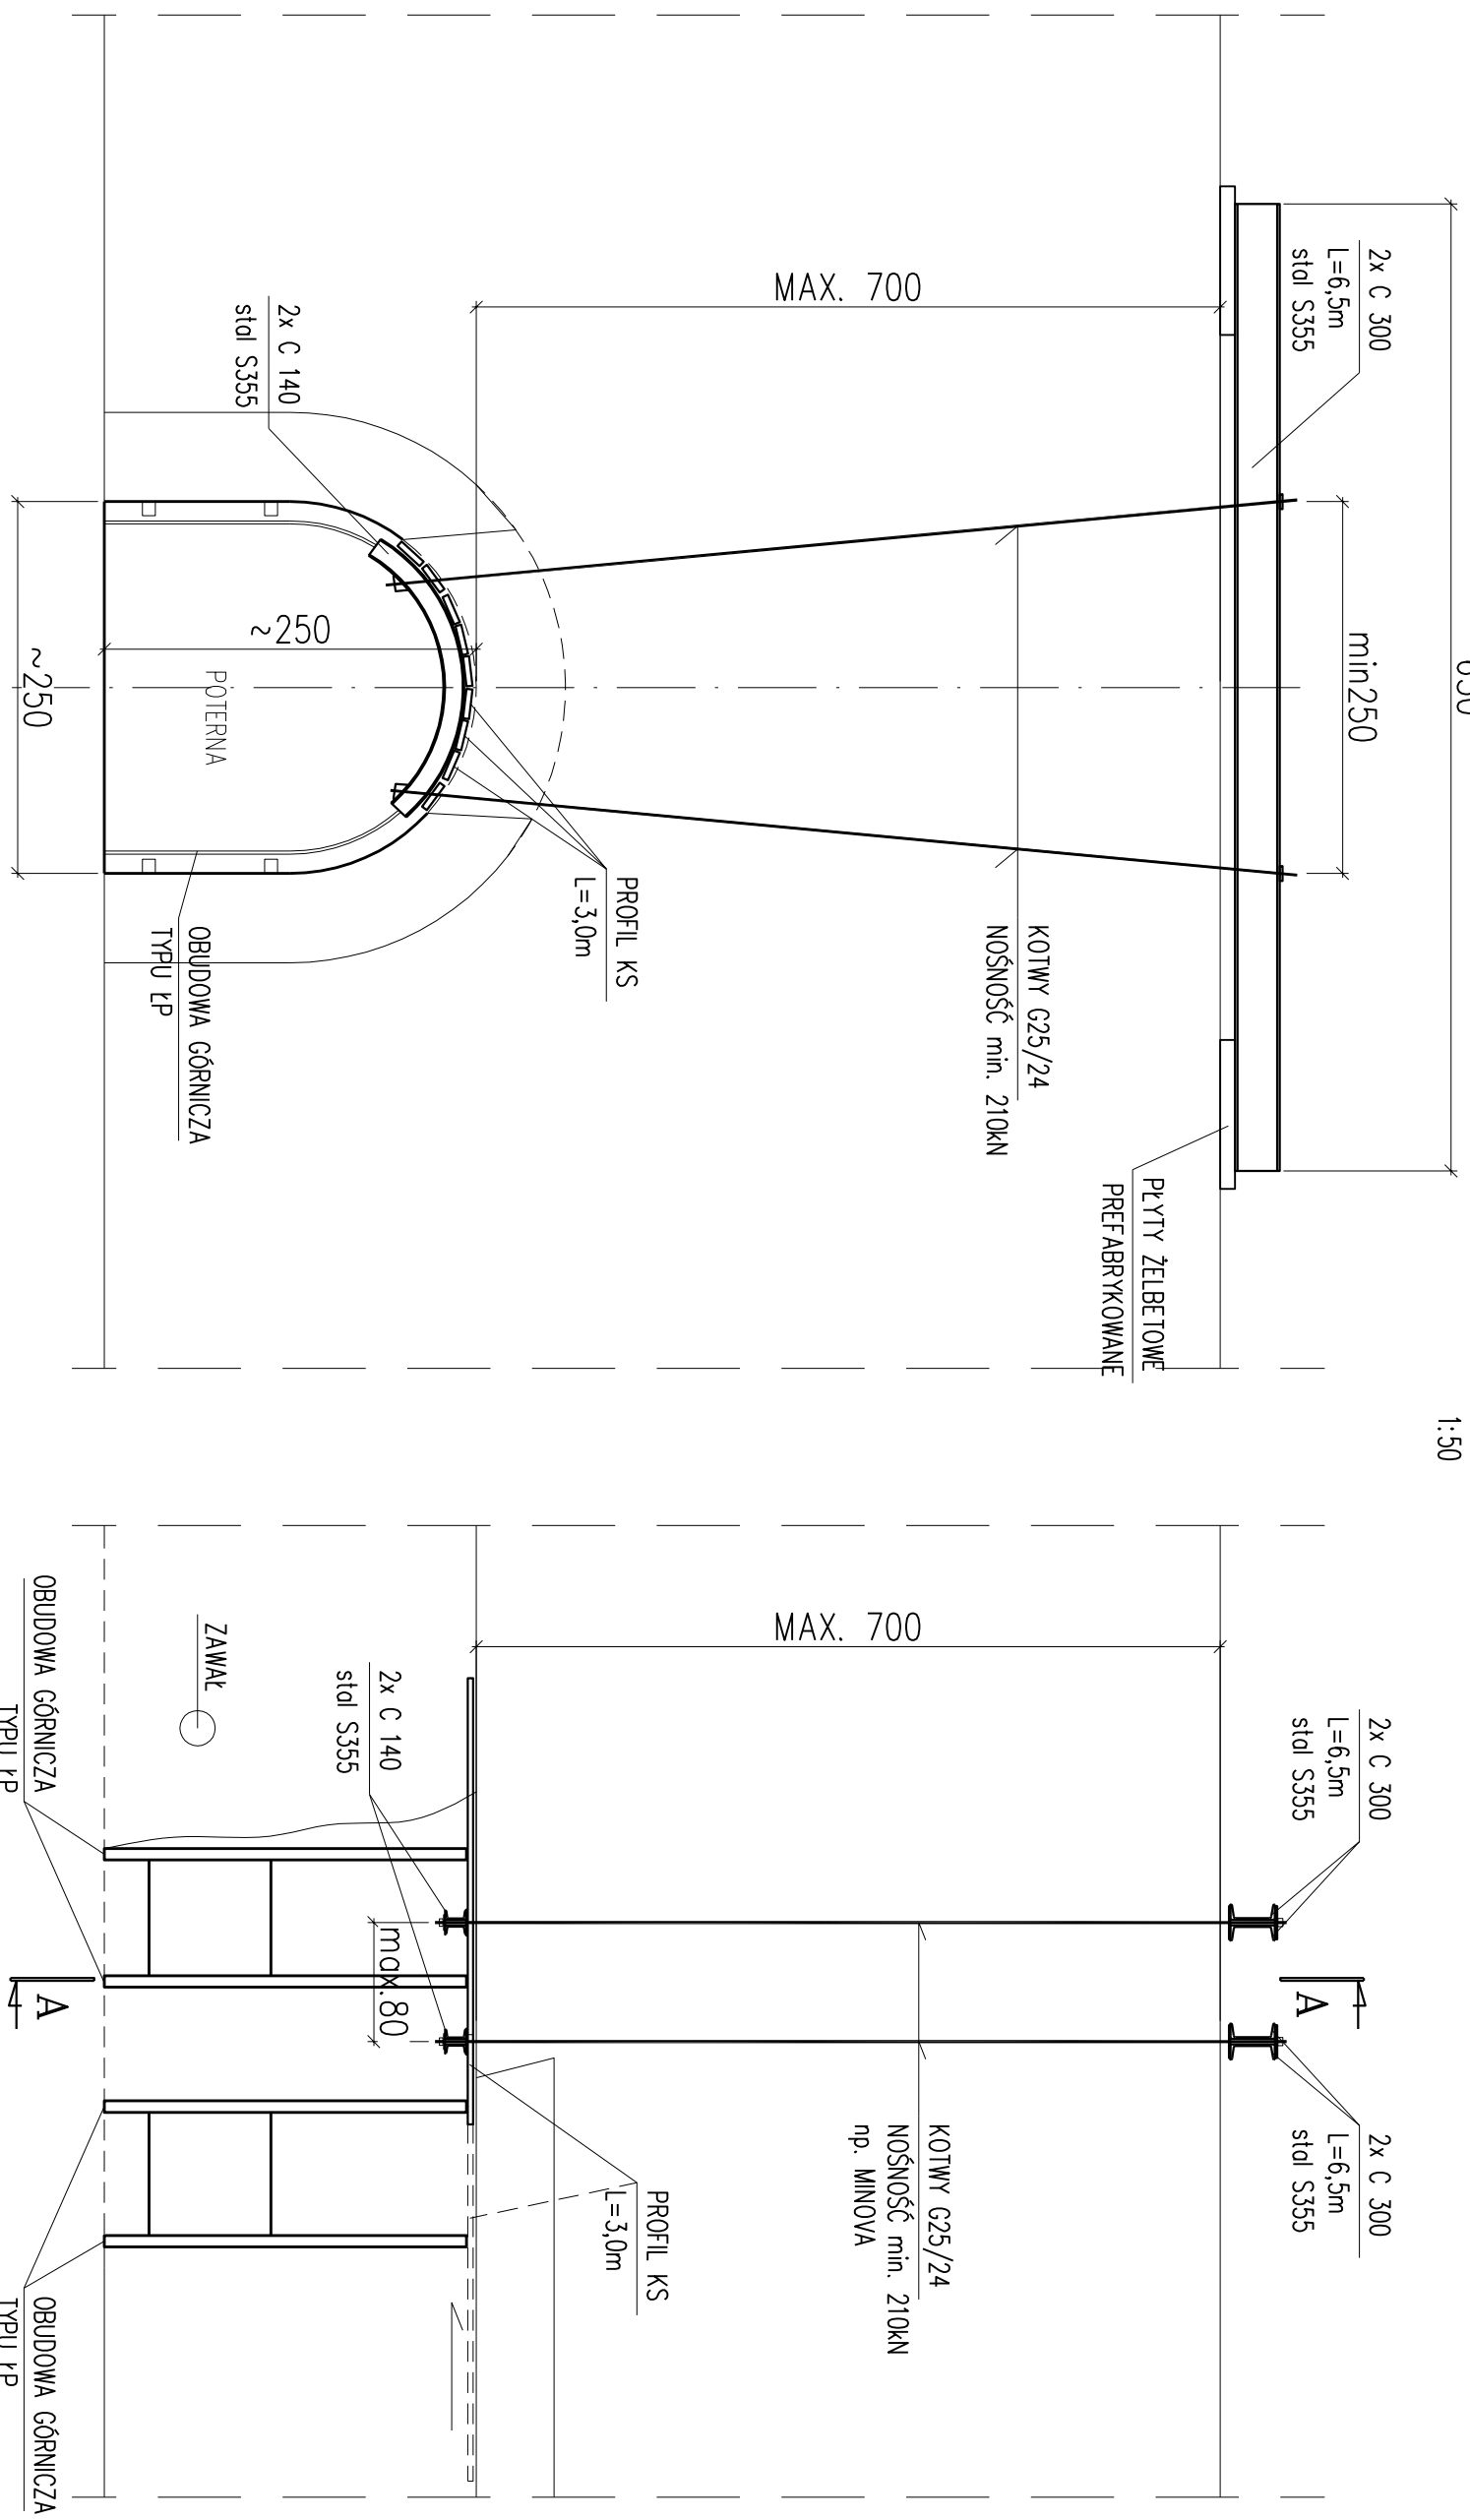

UWAGI:

1. Przed wykonaniem zapoznać się z częścią opisową projektu.
2. Technologia i kolejność prowadzenia robót wg. opisu technicznego
3. Szczegółowe wymiary oraz lokalizacje elementów konstrukcyjnych doposażać na budowie

BIURO INŻYNIERSKIE BUDOWNICTWA Andrzej Kociński Ponikwa 45 57-520 Długopole Zdrój	Investor:	TIEMERDZA SREBRNA GÓRA Sp. z o.o.
	Obiekt:	TIEMERDZA W SREBRNEJ GÓRZE - POTERNA BASTIONU GÓRNEGO
Projektant	Rysunek:	SCHEMAT ZABEZPIECZEŃ cz.1
Sprawdzający	inż. Andrzej Kociński upr. UAN. W-1/3/2/89	
Data: 03.2017	inż. Andrzej Szyprowski upr. MAP/0072/PWOK/07	
	Branożo: KONSTRUKCJA	Fozo: PB
		skala 1:50
		Nr rys. 04