



A-A
FAZA II

PODCIĄGANIE PROFILI KS NA GWINTOWANYCH KOTWACH
WYKONANIE SKLEPIENIA ŻELBETOWEGO

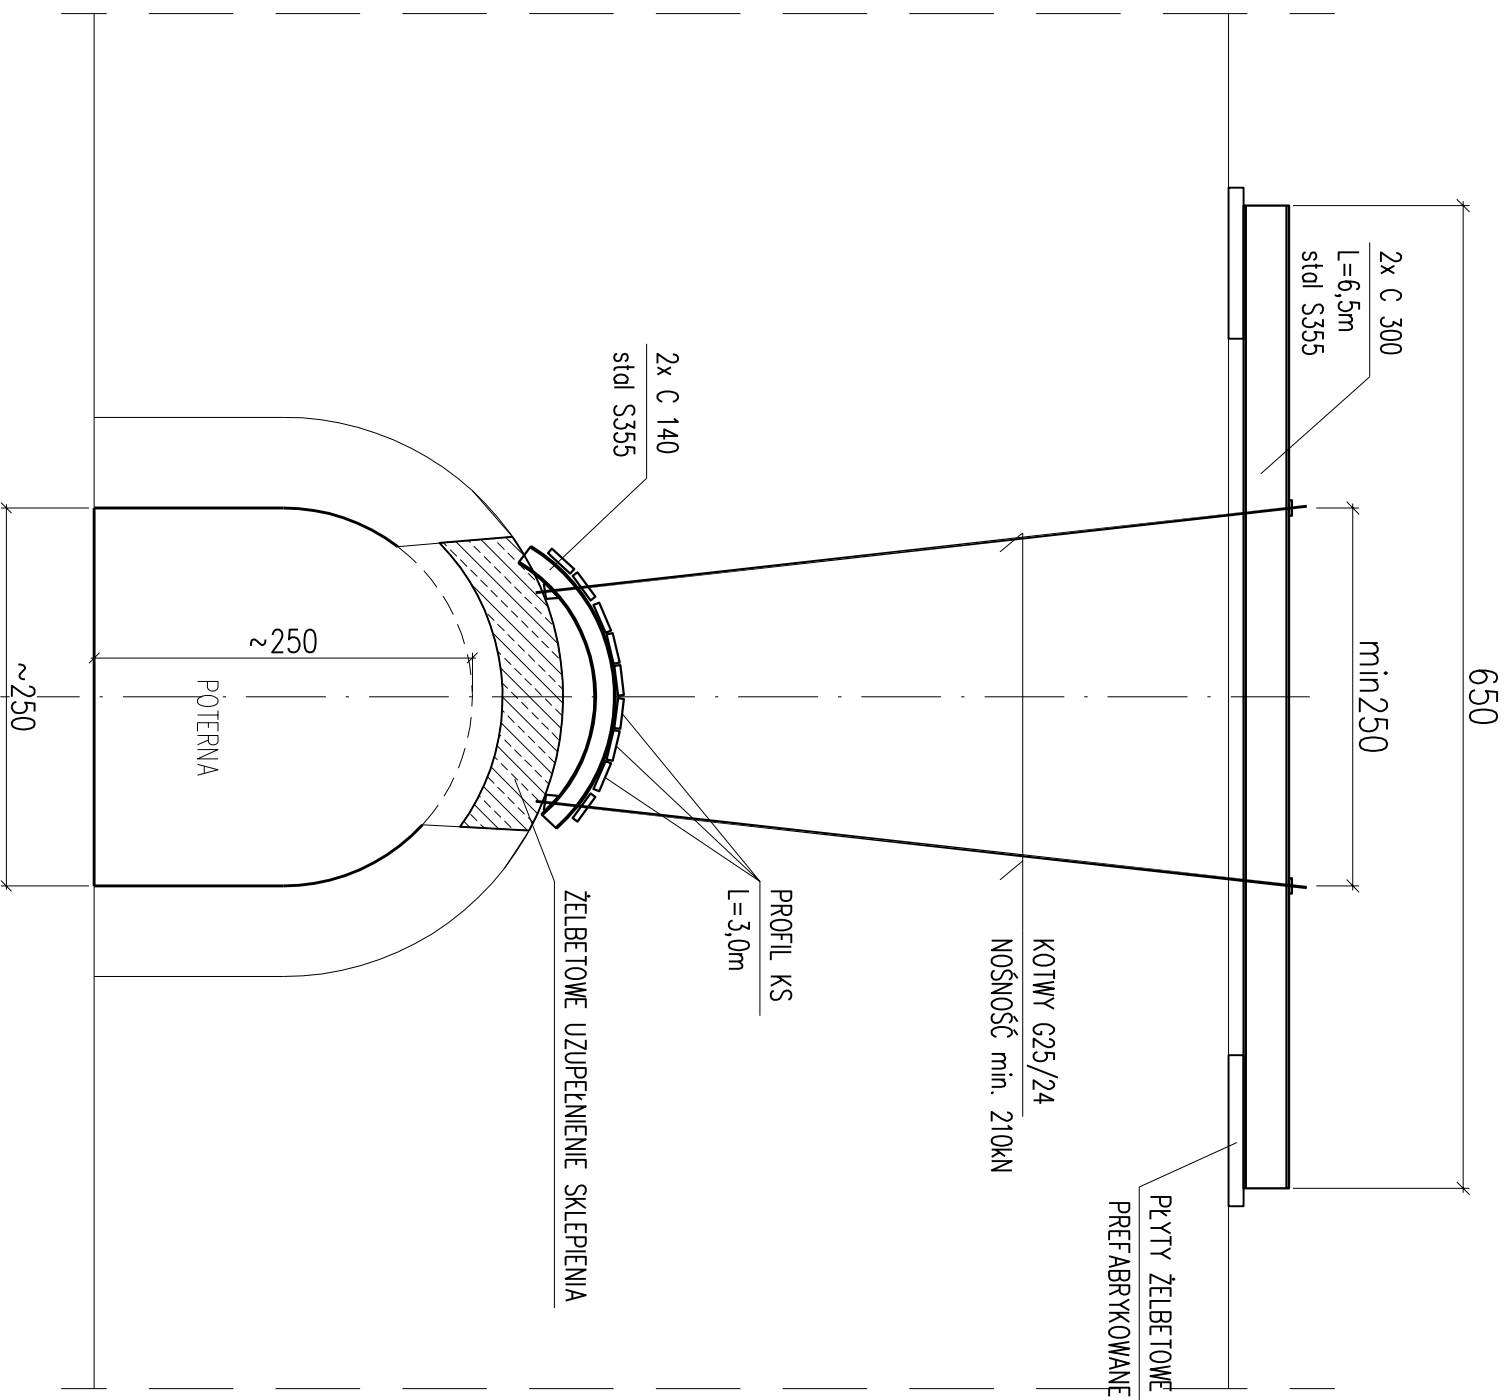

A-A
FAZA III

UZUPEŁNIENIE SKLEPIENIA MUROWANEGO
(ZACHOWAĆ UKŁAD WĄTKU)

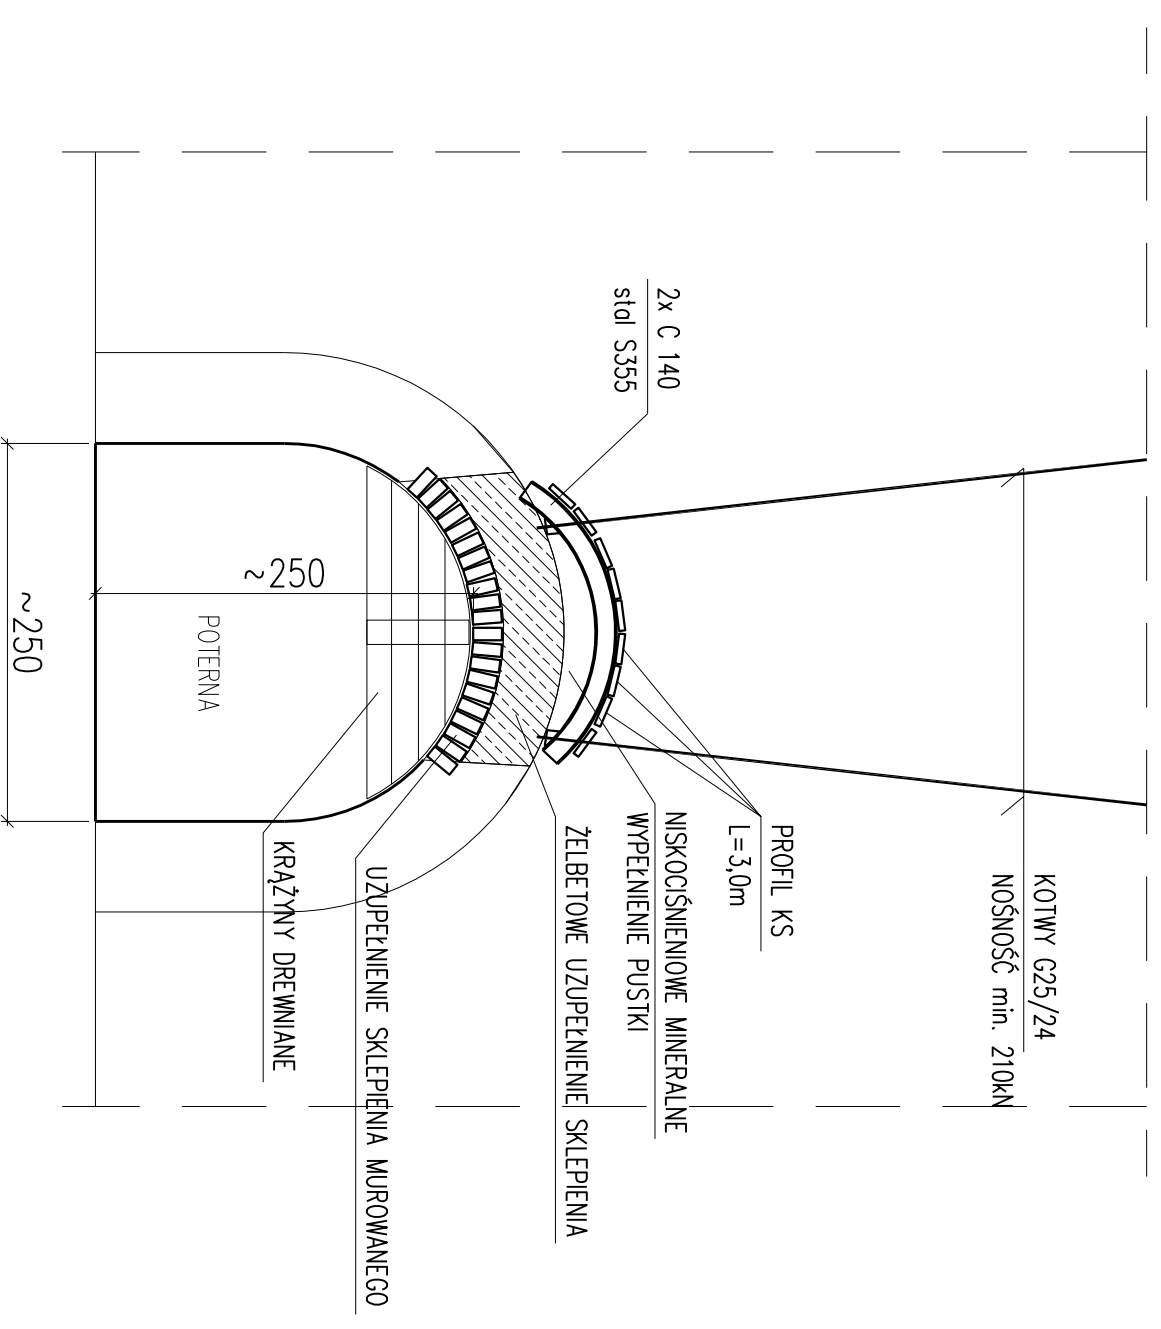

UWAGI:

1. Przed wykonaniem zapoznać się z częścią opisową projektu.
2. Technologia i kolejność prowadzenia robót wg. opisu technicznego
3. Szczegółowe wymiary oraz lokalizację elementów konstrukcyjnych dopasować na budowie

BIURO INŻYNIERSKIE BUDOWNICZNA Andrzej Kociński Ponikwo 45 57-520 Długopole Zdrój	Investor:	TMIERDZA SREBRNA GÓRA Sp. z o.o.	
	Obiekt:	TMIERDZA W SREBRNEJ GÓRZE – POTERNA BASTIONU GÓRNEGO	
Projektant	Rysunek:	SCHEMAT ZABEZPIECZEŃ cz2	
Sprawdzający	inż. Andrzej Kociński	upr. UAN. VI-1/3/2/89	
Data: 03.2017	inż. Andrzej Szyprowski	upr. MAP/0072/PWOK/07	
	Branża: KONSTRUKCJA	Faza: PB	skala 1:50
			Nr rys. 05