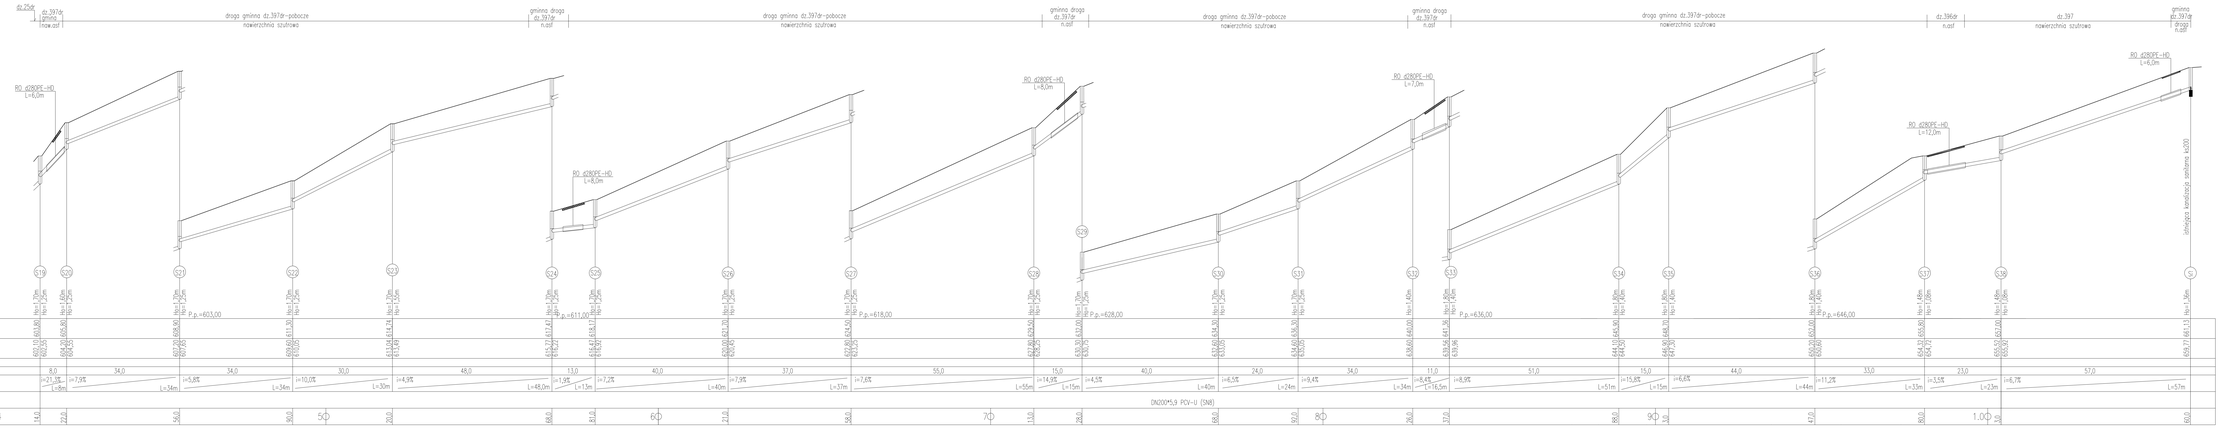

N















